


# 江戸川総合文化センター 大ホール 断面図

※予告なく更新の可能性有り

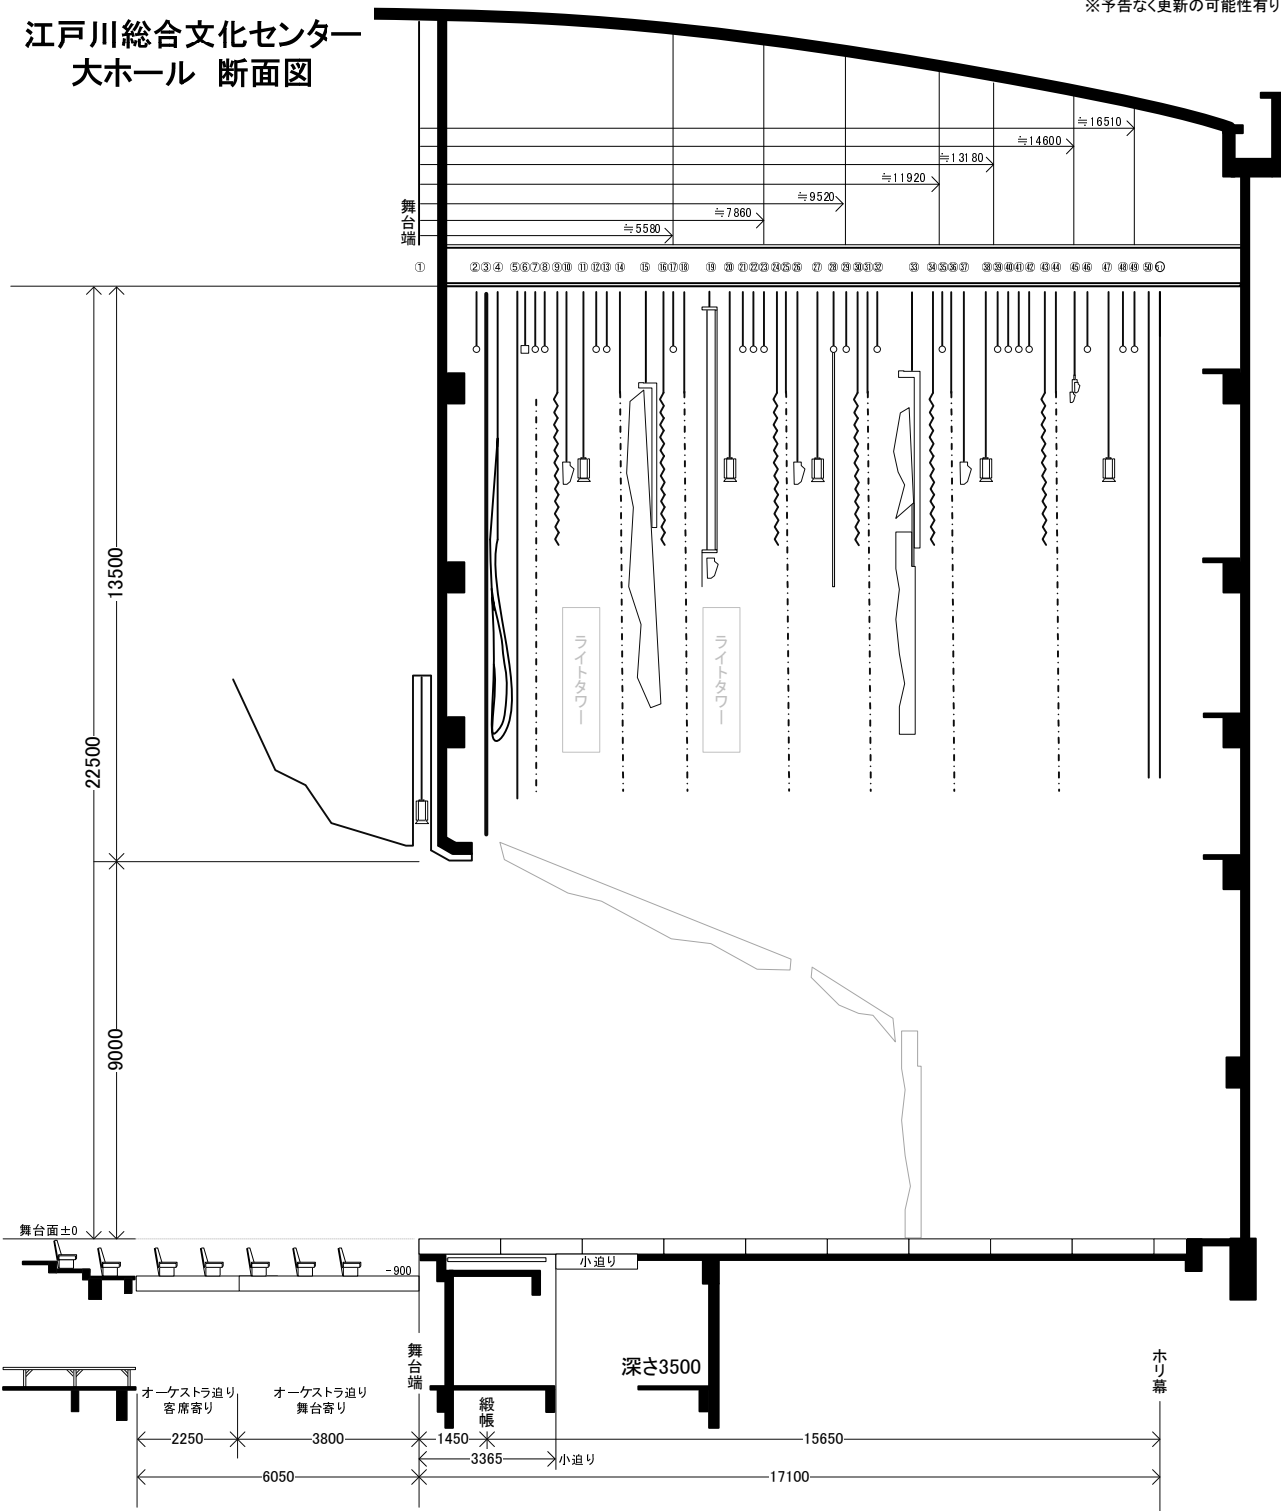

No.	名称	寸法	許容積載荷重(kg)	備考
①	プロセニアムライト	16500	180 Kg	
②	バトン 1	18500	210 Kg	プロセアーチの上のスプリンクラー注意
③	緞帳	20000 × 10000		昇降14秒
④	絞り緞帳			昇降20秒
⑤	暗転幕	22000 × 11000		
⑥	定式幕バトン	24000 × 7200		使用時に吊り込み
⑦	バトン2/袖幕1	短い 14000	220 Kg	
⑧	バトン 3	25000	180 Kg	
⑨	1 文字幕	19200 × 7500		
⑩	ボーダライト 1	19000	240 Kg	
⑪	サスペンションライト1	19000	465 Kg	
⑫	バトン 4	19000	200 Kg	1SUSと接っている
⑬	バトン 5	26000	170 Kg	
⑭	袖幕 2			レール短い 大臣まで出ない
⑮	天 反			
⑯	2 文字幕	26000 × 5000		
⑰	バトン 6	26000	175 Kg	
⑱	引割り幕 1			
⑲	スクリーン/ボーダライト2	10400 × 4100		
⑳	サスペンションライト2	19000	465 Kg	
㉑	バトン 7	26000	180 Kg	2SUSと接っている
㉒	バトン 8	26000	180 Kg	
㉓	バトン 9	26000	180 Kg	
㉔	3 文字幕	22000 × 3000		
㉕	引割り幕 2			
㉖	ボーダライト 3	19000	890 Kg	
㉗	サスペンションライト3	19000	465 Kg	
㉘	松羽目			常 設
㉙	バトン 11	24000	185 Kg	
㉚	4 文字幕	24100 × 3000		
㉛	引割り幕 3			
㉜	中ホリバトン	24000	285 Kg	空バトン 美術バトンとして使用可
㉝	正 反			
㉞	5 文字幕	24100 × 3000		
㉟	バトン 12	22000	200 Kg	BL、袖幕3と接っている
㊱	袖幕 3			
㊲	ボーダライト 4	19000	240 Kg	
㊳	サスペンションライト4	19000	465 Kg	
㊴	バトン 13	22000	200 Kg	
㊵	バトン 14	22000	200 Kg	
㊶	バトン 15	22000	200 Kg	
㊷	バトン 16	22000	200 Kg	
㊸	6 文字幕	22300 × 3000		
㊹	袖幕 4			
㊺	水平ライト	22000	0 Kg	
㊻	バトン 17	22000	200 Kg	
㊼	サスペンションライト5	19000	480 Kg	
㊽	バトン 18	22000	200 Kg	
㊾	バトン 19	22000	200 Kg	
㊿	大黒幕	23800 × 10000		
㉀	水平幕	23800 × 10000		