

江戸川区総合文化センター 大ホール照明設備表

2025 年 1 月 20 日 更新

名称		型番・仕様	
調光卓 松村電機 F153	プリセットフェーダー	3 段 100 本 (ジョイント機能有り)	
	A/B クロスフェーダー	1 組	
	ムーブフェーダー	1 組	
	サブフェーダー	20 本 50 ページ	
	エフェクト	50 パターン 99 ステップ トータル 1000 ステップ	
	データ互換性	JASCI(USB メモリーのみ) COMOS F105.151.210	
アッパー Horizont ライト	71①,72②,73③,78④,63⑤,22⑥,40⑦,W⑧		(18 灯 × 8 色 500w)
ローア Horizont ライト	72①,73⑥,78②,59③,22④,40⑤		(27 灯 × 6 色 300w)
ボーダーライト	第 1(手)、第 2(スクリーン共電)、第 3(電)、第 4(手)		(27 灯 × 4 色)
	(W①,72②,78③,W④) 中・外別回路		(C 型 20A)
	ボーダーコンセント		(C 型 20A × 4 回路)
プロセミアムライト	10 回路 C8 × 10 MF × 12		
サスペンションライト	第 1 サス	20 回路 直/調 × 4(①.⑩.⑪.⑳) DMX × 2	C8 × 18 MF × 12
	第 2 サス	20 回路 直/調 × 4(①.⑩.⑪.⑳) DMX × 2	C8 × 18 MF × 12
	第 3 サス	20 回路 直/調 × 4(①.⑩.⑪.⑳) DMX × 2	C8 × 15 MF × 12
	第 4 サス	20 回路 直/調 × 4(①.⑩.⑪.⑳) DMX × 2	C8 × 15 MF × 12
	第 5 サス	16 回路	MF × 20
フットライト	本フット	4 回路 (W,W,72,78)	
	花道(上下)	2 回路 (W,78)	
フロント	16 回路 C8 × 32 ピン回路 × 1		
シーリング	第1シーリング	16 回路 C8 × 32(上下段)	CON × 1(ソースフォー19 × 2 アイリス付)
	第2シーリング	12 回路 C8 × 24	
トーマンタルスポット	4 回路 C8 × 8 (上下別)		
タワーライト	第 1 タワー	4 回路 C8 × 8 (上下別)	
	第 2 タワー	4 回路 C8 × 8 (上下別)	
フロアーコンセント	前コンセント	6 回路	
	揚コンセント	2 回路 (上下別)	
	花道フット	2 回路 (上下別)	
	フロアーコンセント	15 回路 (上下別)	直/調切替 × 2(⑥.⑫)
	後コンセント	5 回路 (上下別)	直/調切替 × 1(①)
	中 LH コンセント	4 回路 (上下別)	
	LH 専用回路	6 回路 (上中下別)	
	直回路 60A	1 回路 (上下別)	
	DMX	大臣脇 × 1 (上下)	
特別電源	100A 3 相 4 線 (上下共通・花道裏) カムロック *8mm ボルト使用		
仮設電源 (下手搬入口脇)	200A 3 相 4 線 カムロック (直 60AC 型 × 3 30AC 型 × 3)		
	150A 単相 3 線 カムロック		


江戸川区総合文化センター照明器材リスト


名称		型番	メーカー	大ホール	小ホール	合計	備考
Par64	1N	NQ30631BK	ハ°ナソニック	24	8	32	
	1M	NQ30631BK	ハ°ナソニック	20	8	28	
	5N	R-64L	東芝	12	-		
	5N	NQ30631BK	ハ°ナソニック	-	12	24	
	5M	R-64L	東芝	8	-		
	5M	NQ30631BK	ハ°ナソニック	-	8	16	
Par36	N	PL-5	松村電機	12	20	32	
AC	6インチ		応用光学	8セット	-	8セット	うち2セットはスピナー付
	8インチ		松村電機	10セット	-	10セット	
	6インチ		松村電機		4セット	4セット	
スピナー			応用光学	2セット	-	2セット	1セットは100V
ミニブル	2灯		東芝	4	-	4	
ソースフォー	26°			10	-	10	2台はFrに設置
(750W)	36°			14	8	22	小ホールは575W
	50°			10	2	12	小ホールは575W
ITO			東京舞台照明	6	4	10	
ミラーボール	吊り		松村電機	1(1.5尺)	1(1尺)	2	
	置き		松村電機	1	1	2	
ストロボ			東京舞台照明	2	-	2	
月スポット	500W	SPOX	松村電機	1	1	2	
オーロラマシン	500W	DF3	松村電機	2	1	3	
火炎マシン	1Kw	MFE	松村電機	2	1	3	
箱波	2Kw		丸茂電機	3	2	5	1Kwの球が入っています
エフェクトマシン	1Kw	PIS	松村電機	2	2	4	
	1Kw	PI-Ⅱ	松村電機	4	-	4	
	1Kw	EPD	丸茂電機	4	2	6	



江戸川区総合文化センター照明器材リスト





名称	型番	メーカー	大ホール	小ホール	合計	備考
先玉	4"	松/丸	2/2	2/2	8	
	6"	松/丸	3/4	2/2	11	
	8"	松/丸	4/4	2/2	12	
	10"	松/丸	6/4	-	10	
	L0-46	松村電機	2	-	2	ズーム式
ディスクマシン	MDE	松村電機	4	2	6	
	DE-Ⅱ	松村電機	2	-	2	
	VSD3	丸茂電機	4	2	6	DMX操作可能
スライドキャリア	ESC	東芝	2	-	2	
	S. C	松村電機	-	2	2	
スパイラルマシン	MCE	松村電機		1	1	
	C. E	東芝	2	1	3	
リニアエフェクトマシン	XLE	松村電機	2	1	3	
リップルマシン	MRE	松村電機	2	2	4	
星球			1セット	1セット	2セット	
ステージスポット 1.5Kw F	SH815	パナソニック	12	8	20	1KwCと同じ灯体 FQタイプではありません
1Kw C	FM810	パナソニック	28	16	44	スタンド付
1Kw F	SH810	パナソニック	-	4	4	
500w C	FM605	パナソニック	15	12	27	
	CEC	丸茂電機	5	5	10	
500w F	SH605	パナソニック	14	8	22	
	弾丸	松村電機		4	4	
8インチバンドア			12			
3連トンボ			6	2		

江戸川区総合文化センター(大ホール基本吊り図面)

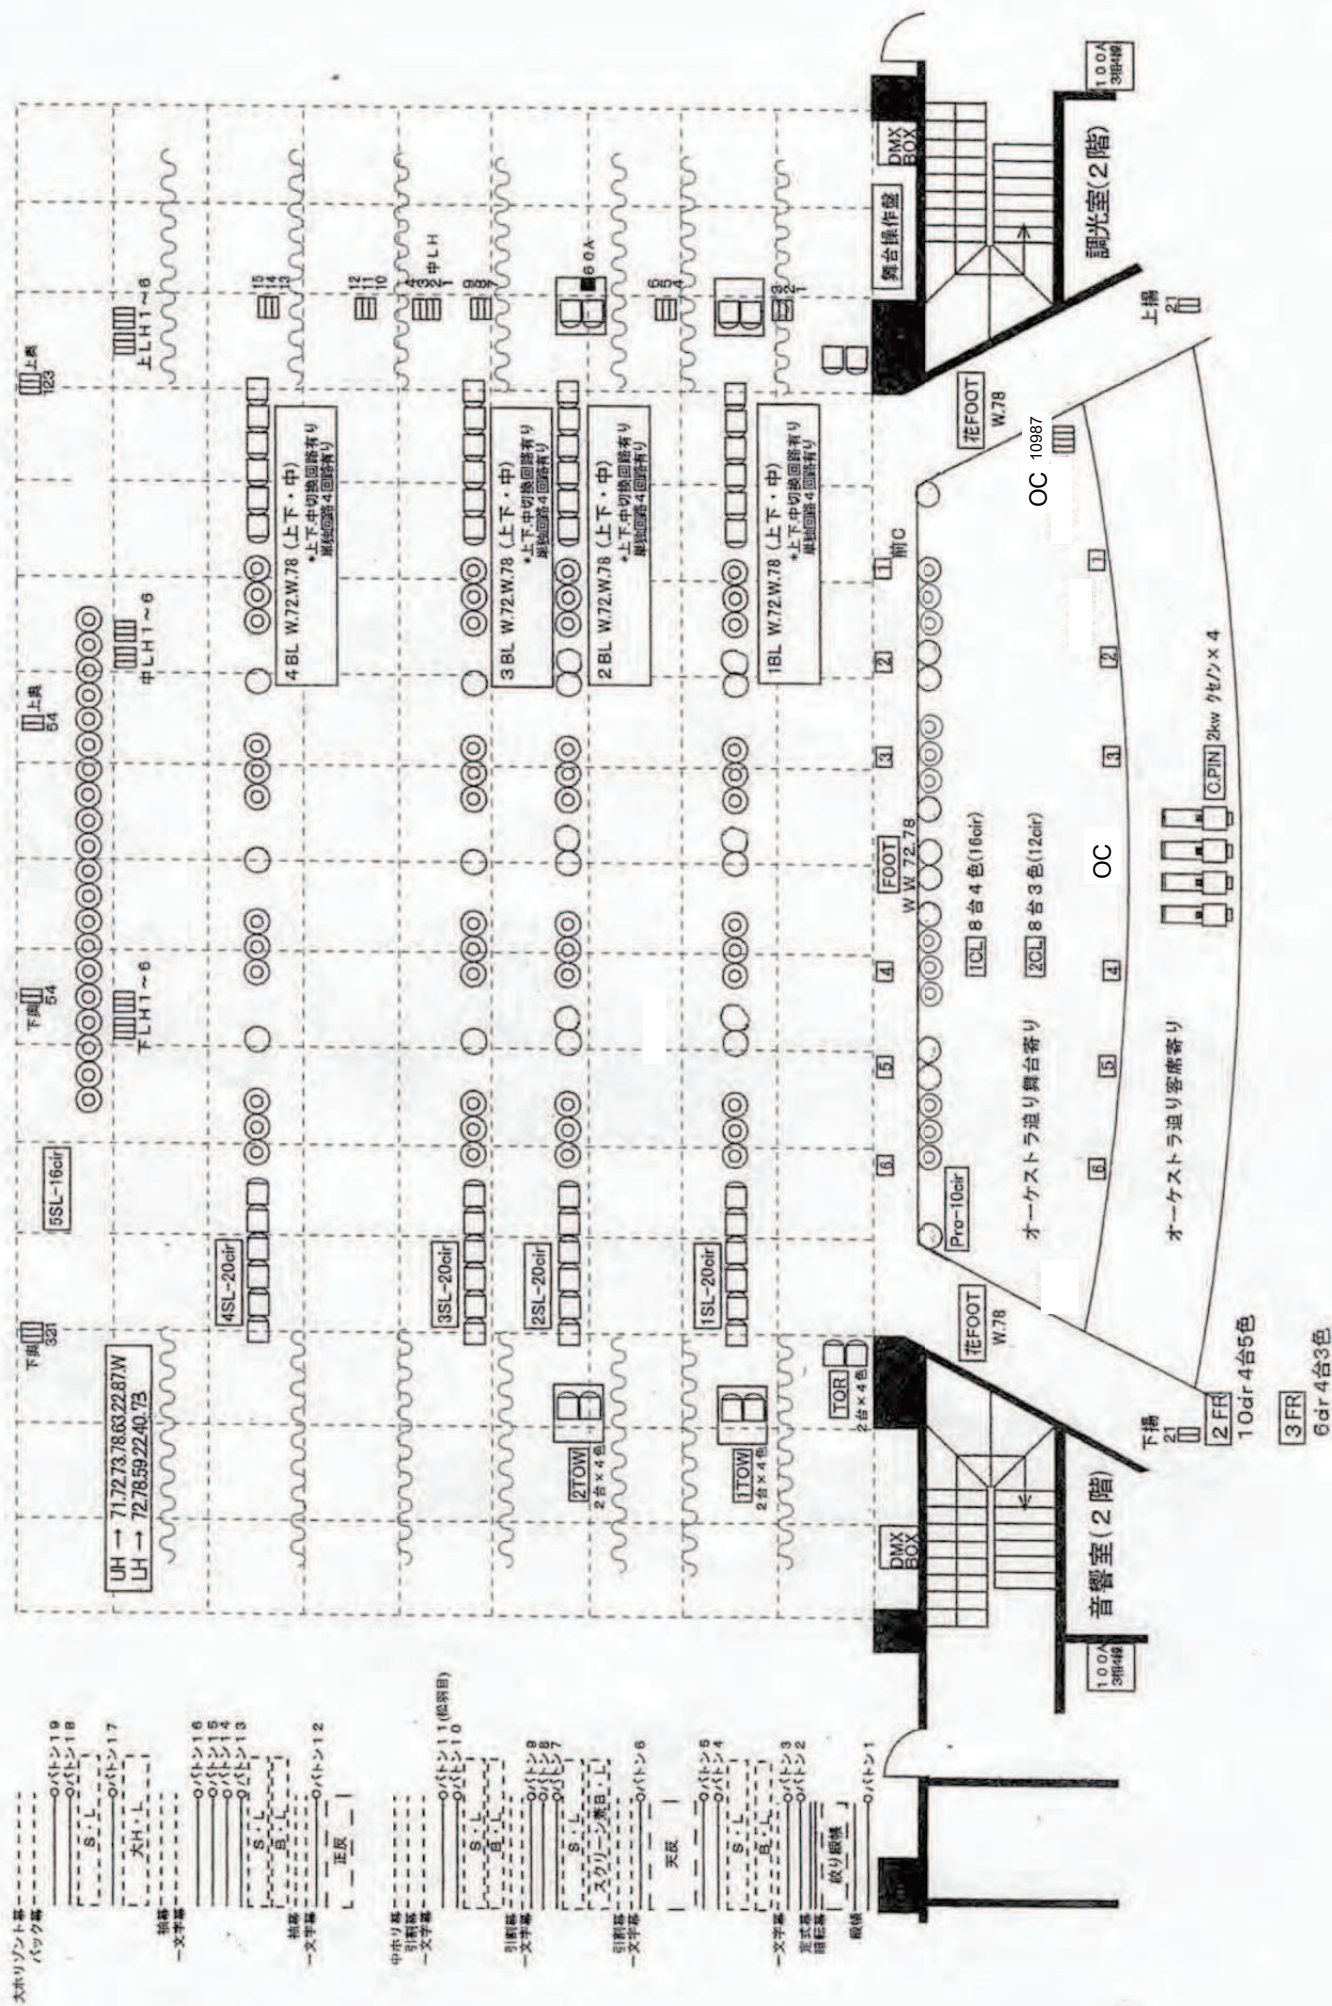


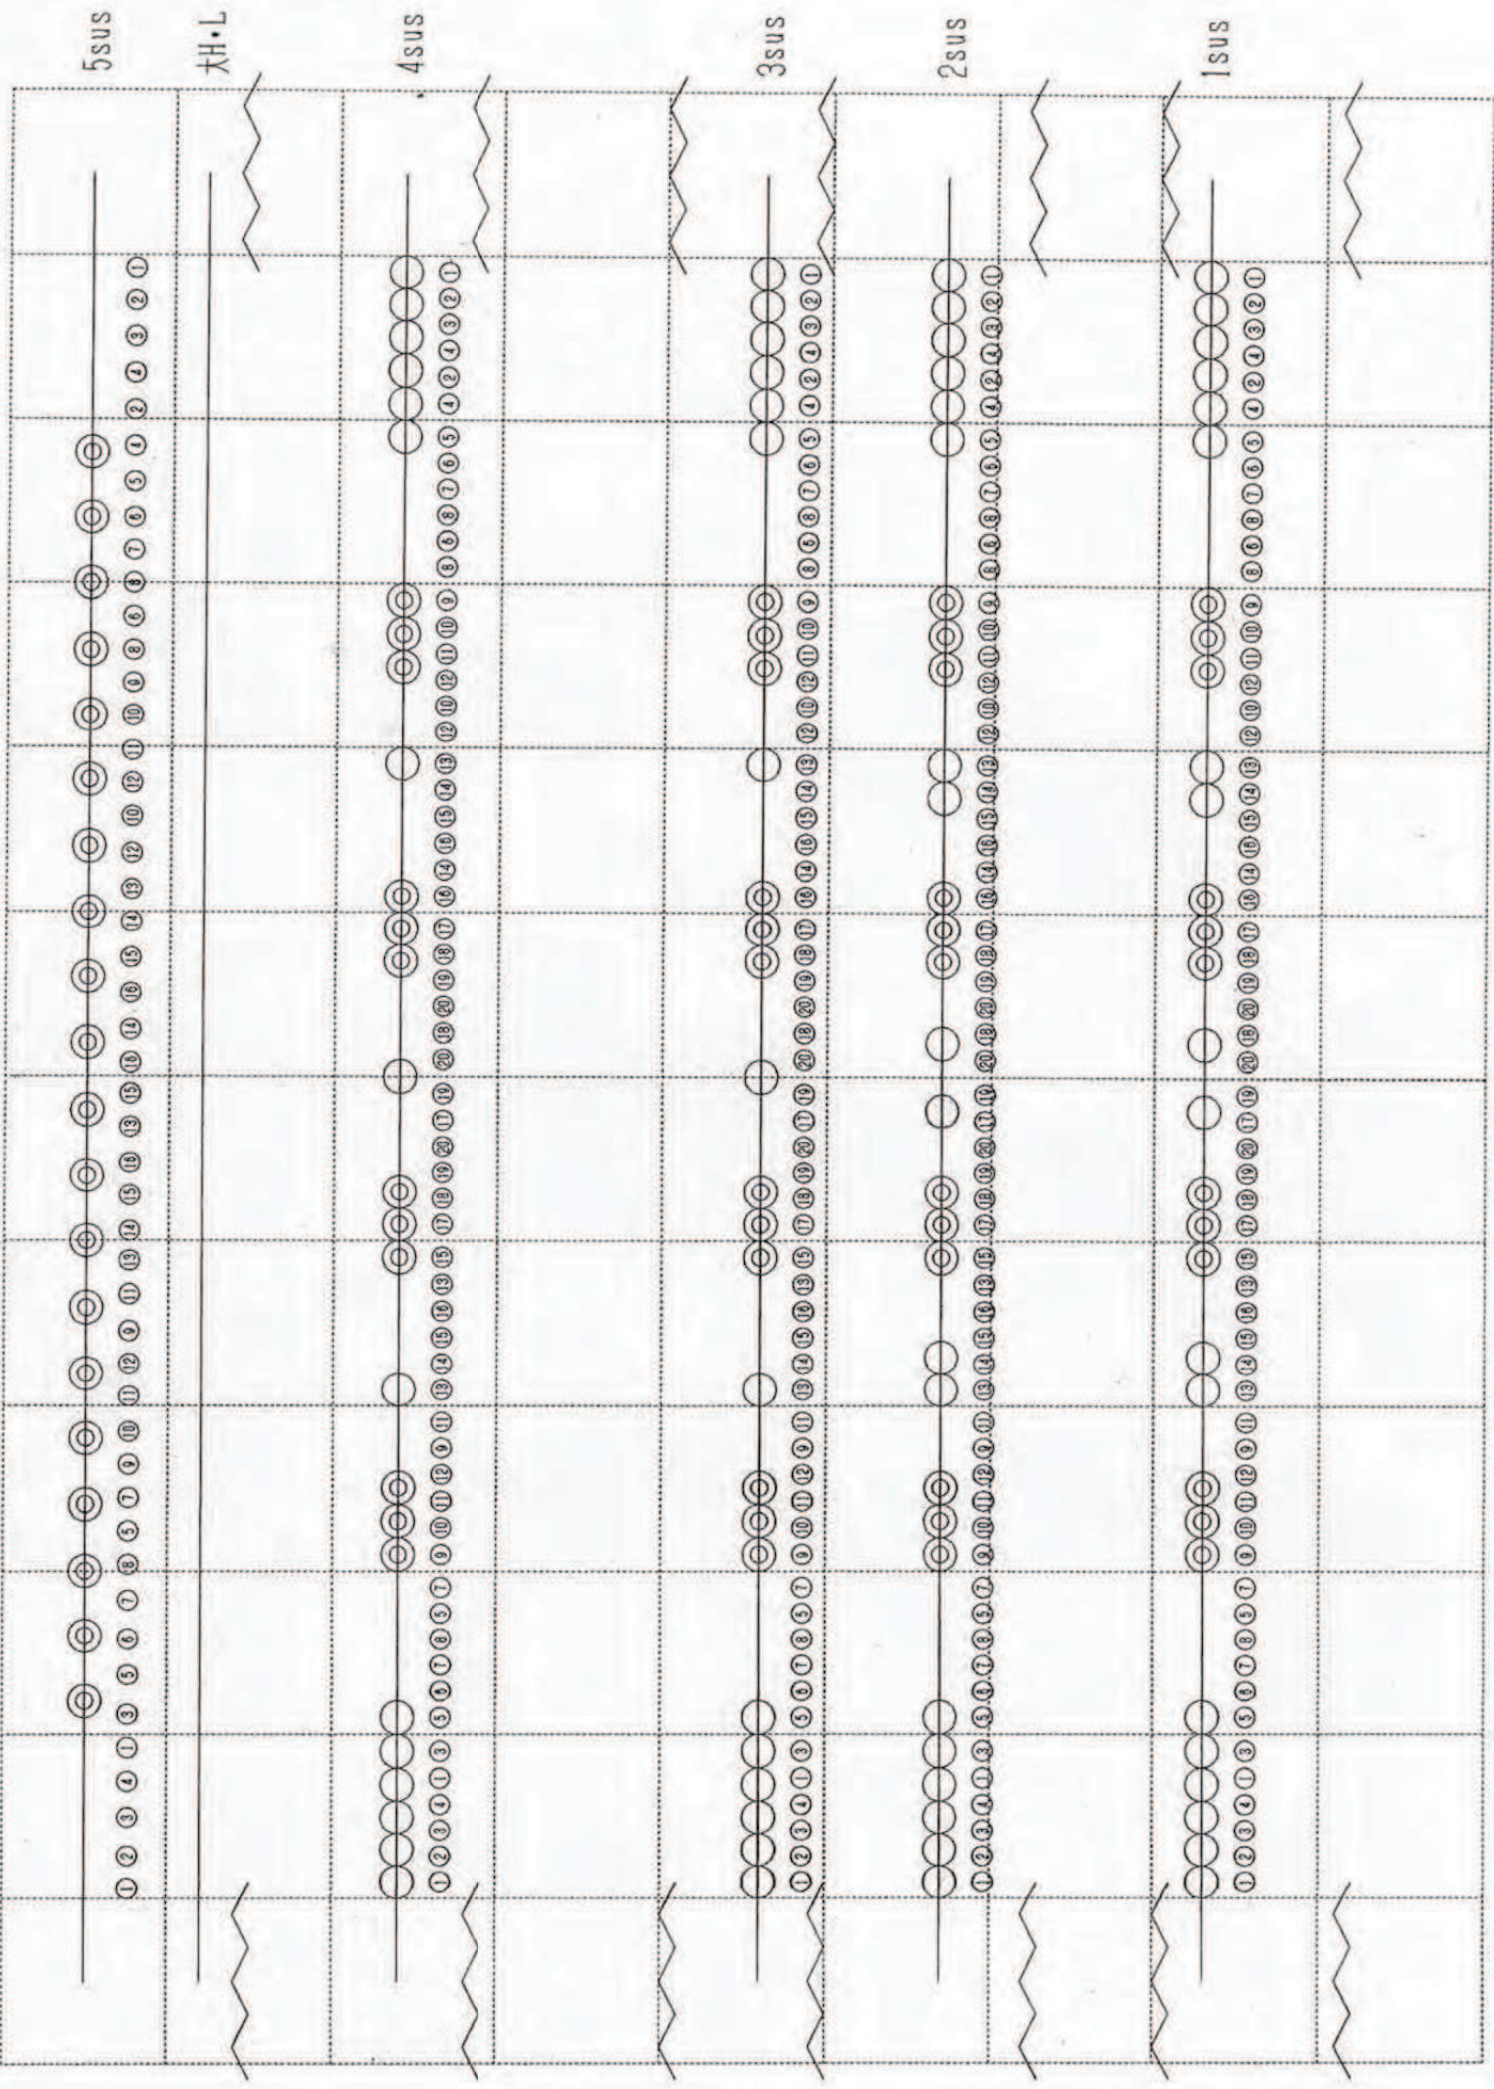

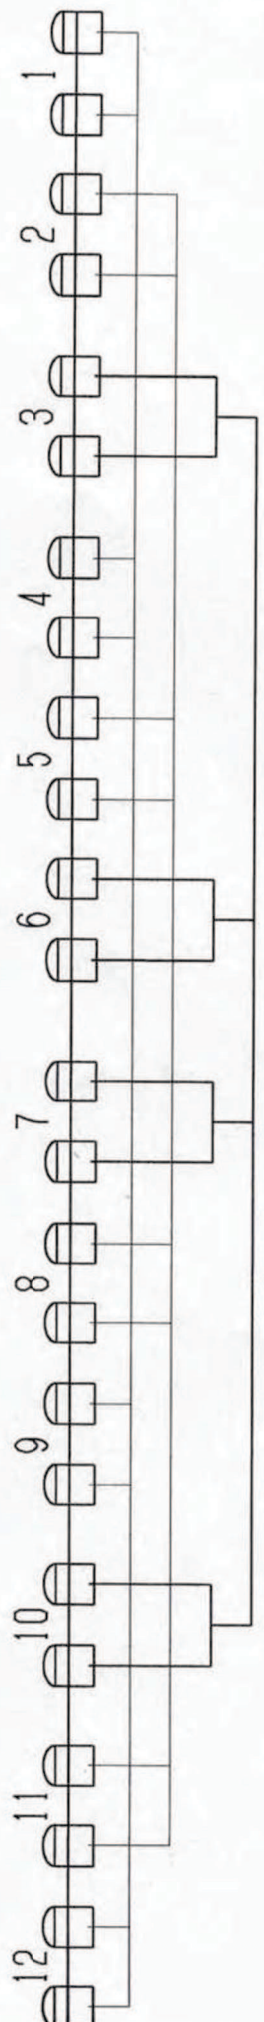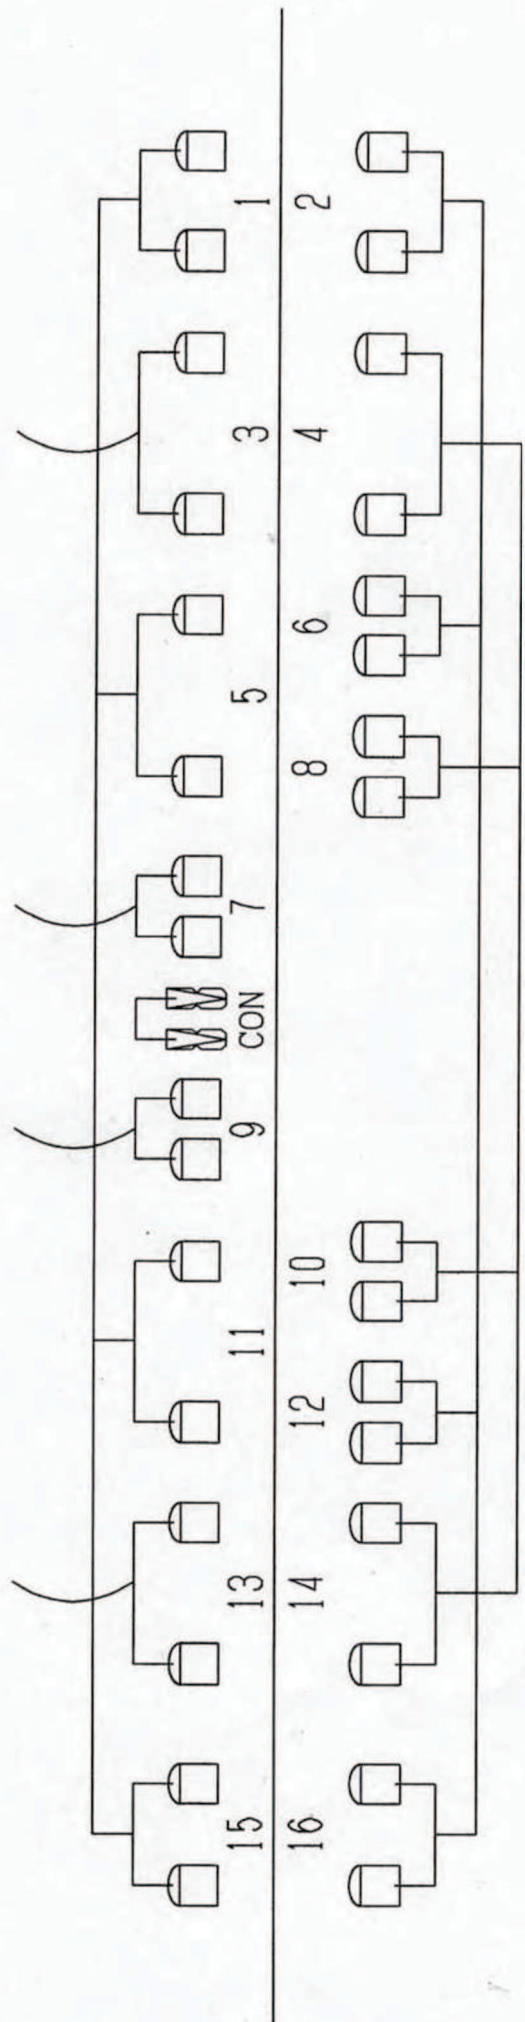


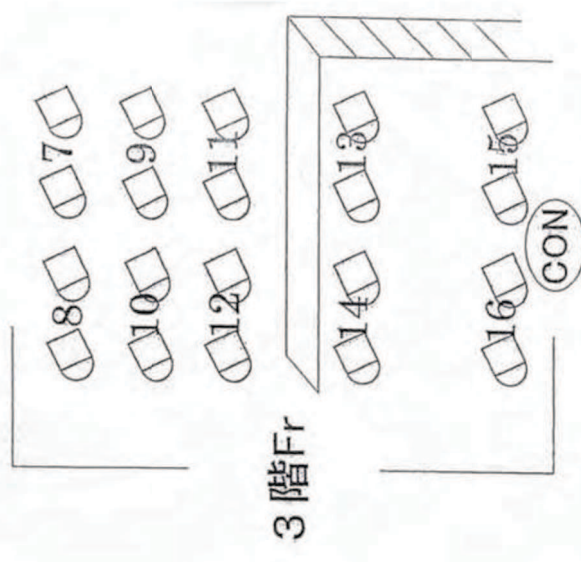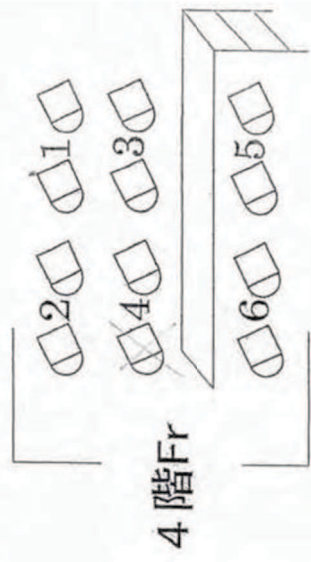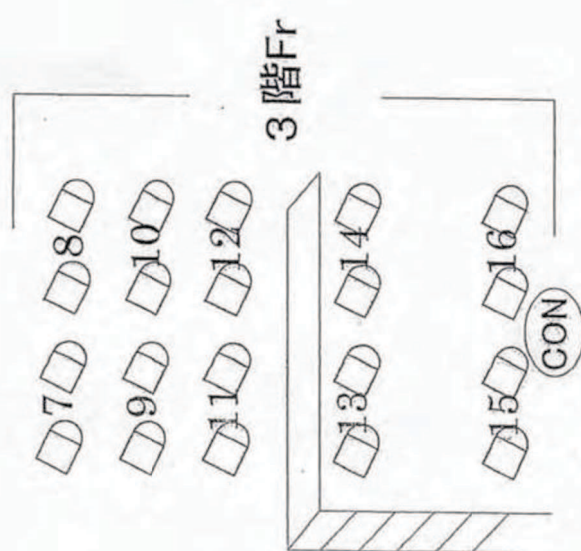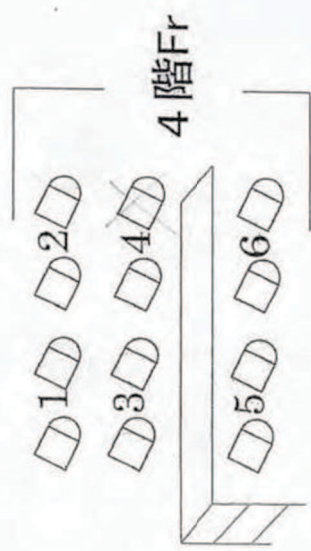

江戸川区総合文化センター（大ホール舞台）

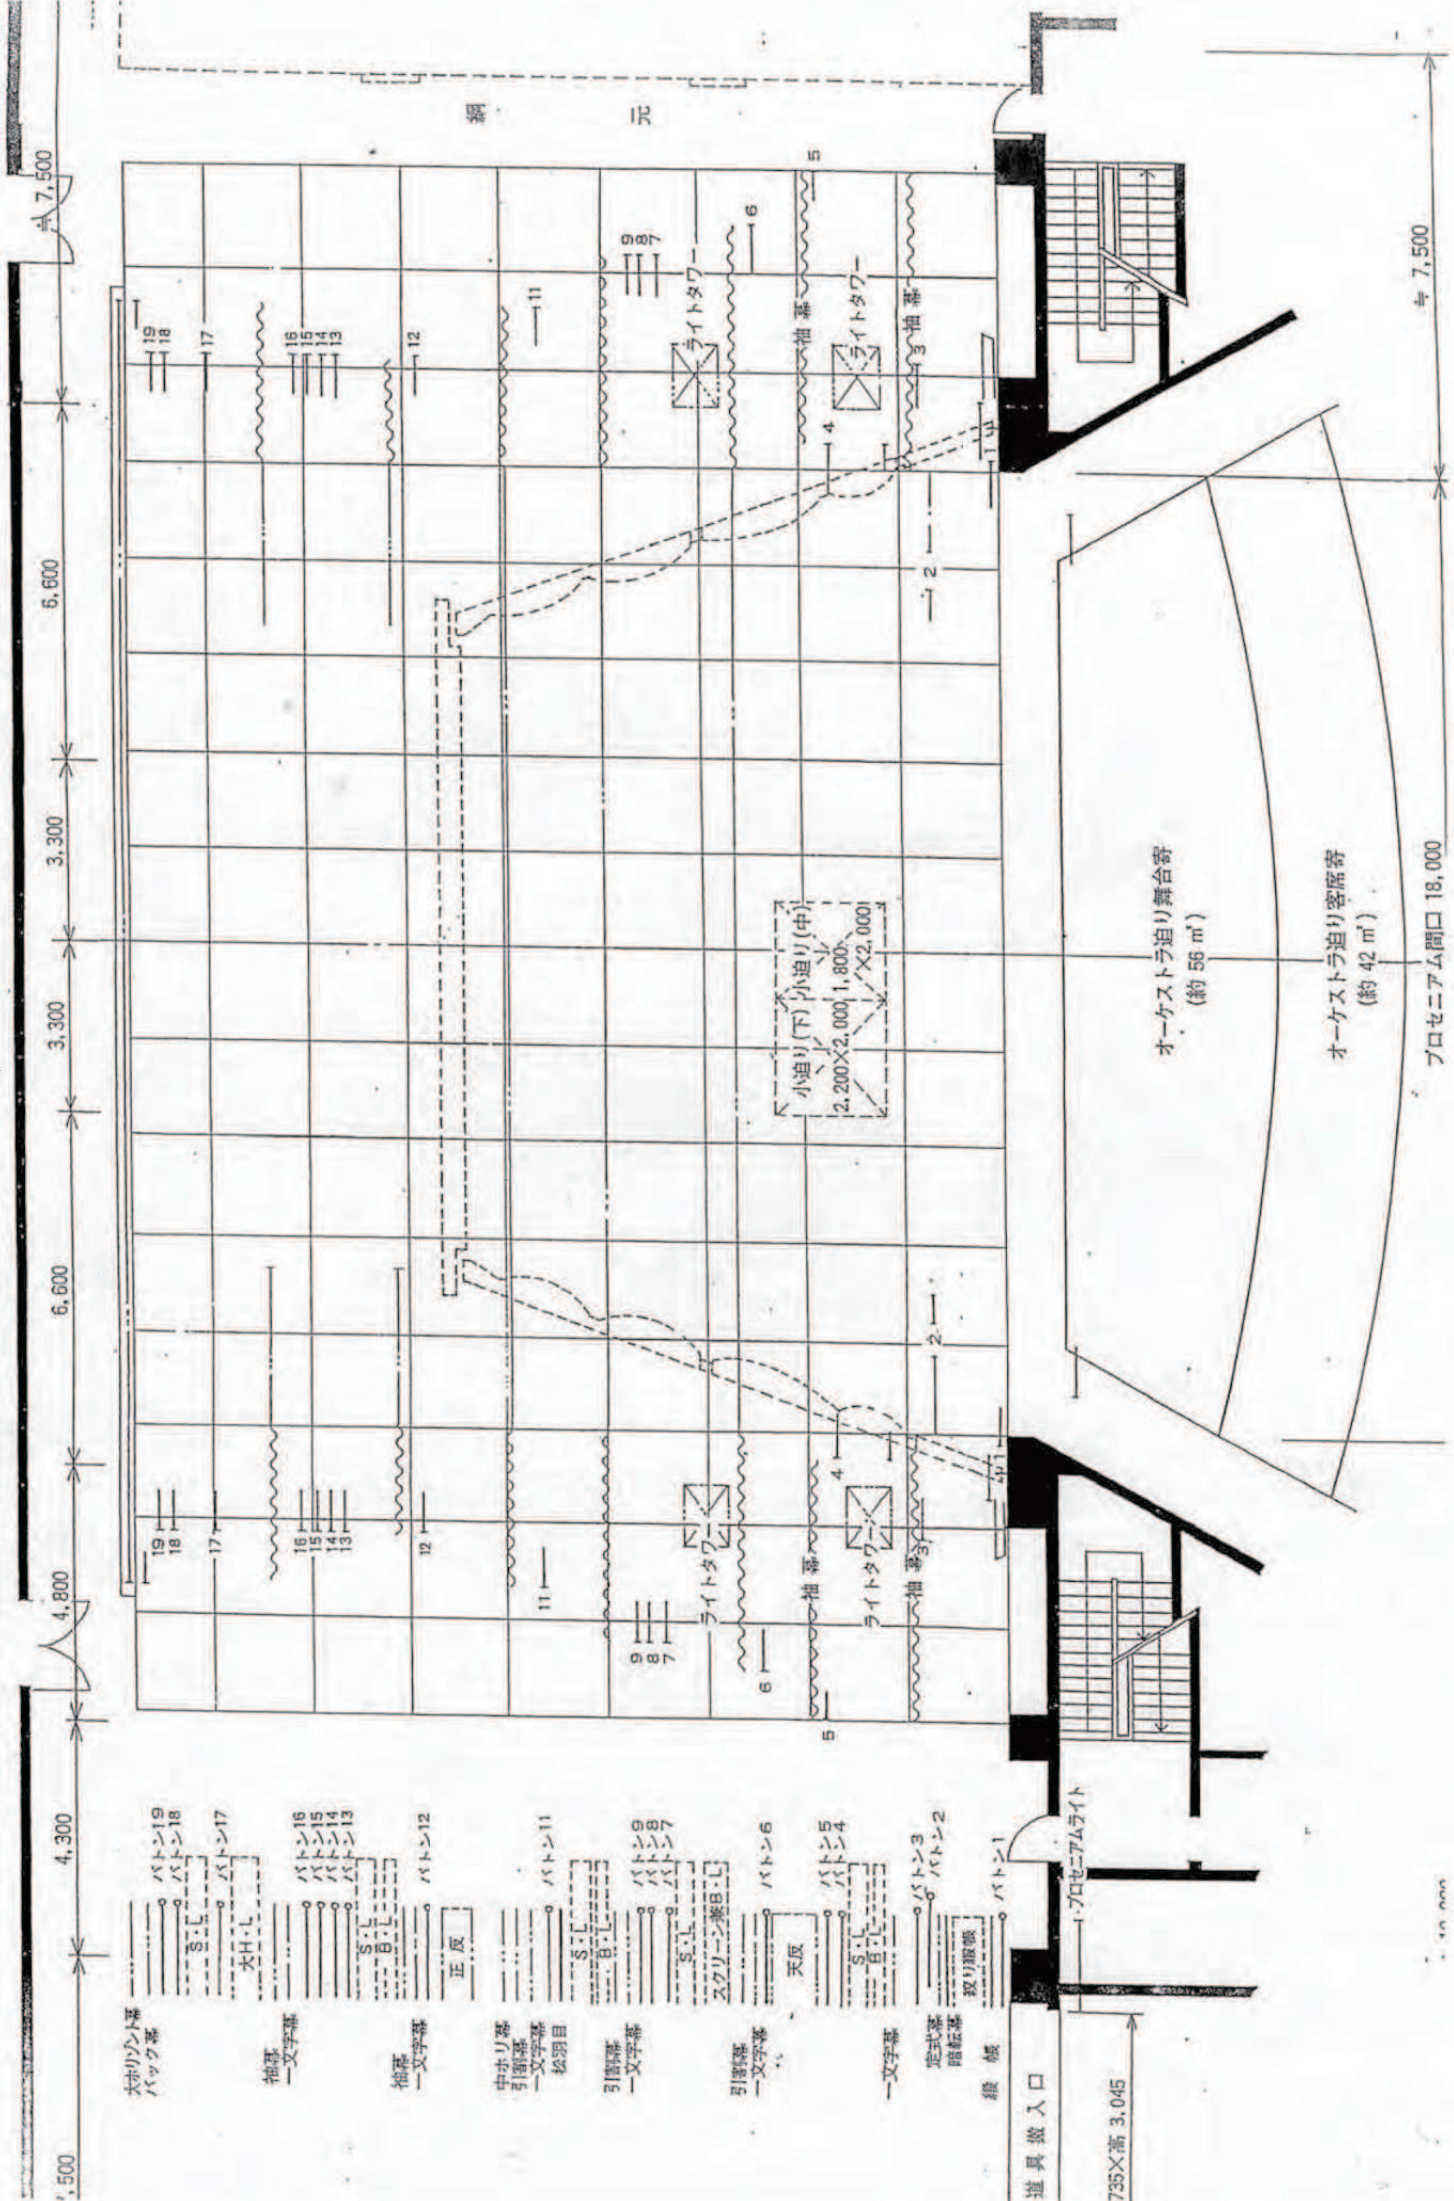

江戸川区総合文化センター(大ホール舞台)

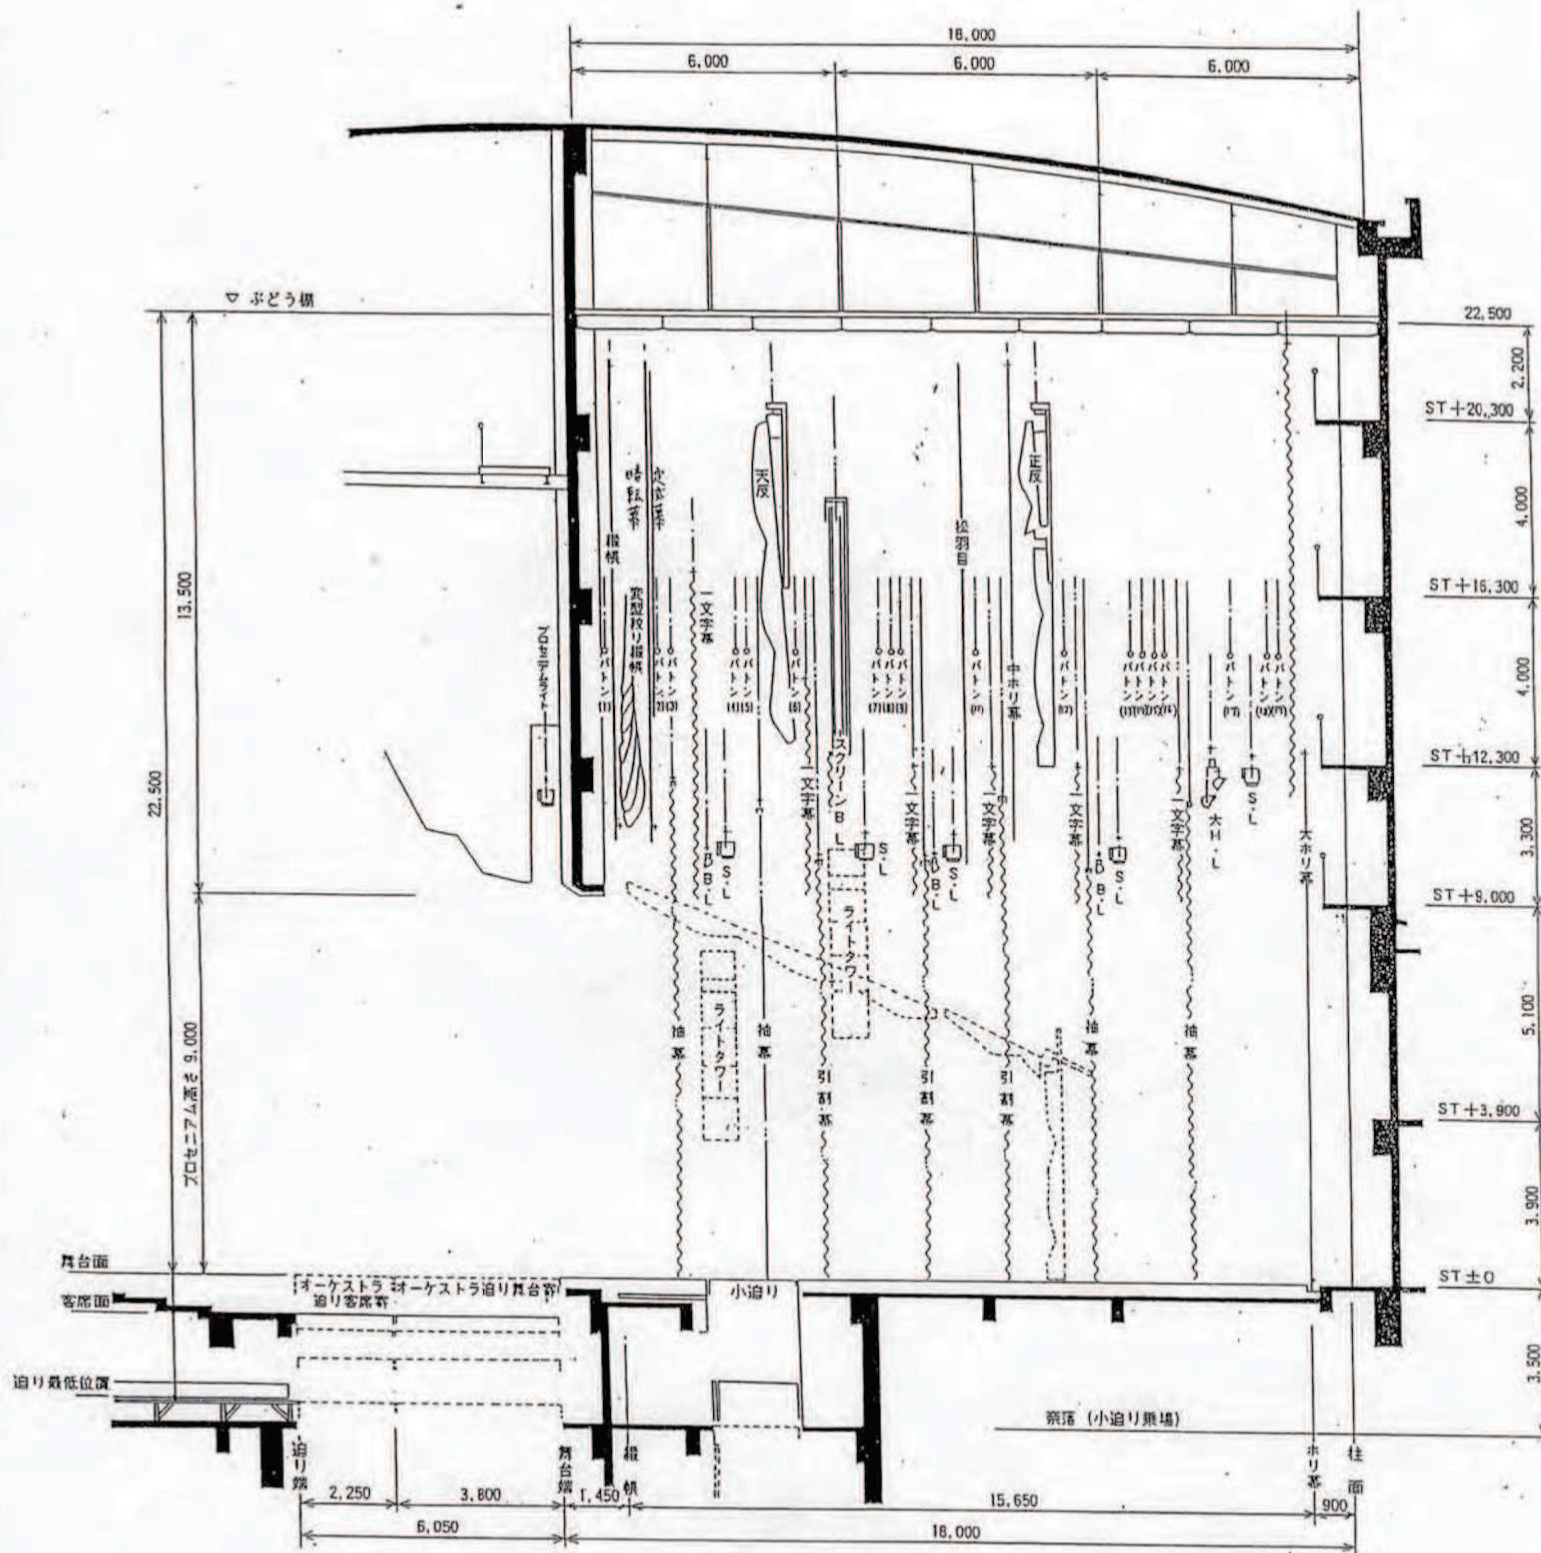

江戸川総合文化センター 大ホール DMX負荷対応表

No. 2

DMX	負荷名称	DMX	負荷名称	DMX	負荷名称	DMX	負荷名称	DMX	負荷名称	DMX	負荷名称	DMX	負荷名称	DMX	負荷名称	DMX	負荷名称	DMX	負荷名称
226	2TW下 - 4	251	FS - 8	276	1CL - 5	301	C上 - 2	326	C下 - 12	351	F - 4	376	客席 - 1	401	客席 - 23	426			
227	FS上 - 1	252	FS - 9	277	1CL - 6	302	C上 - 3	327	C下 - 13	352	前C - 1	377	客席 - 2	402	客席 - 24	427			
228	FS上 - 2	253	FS - 10	278	1CL - 7	303	C上 - 4	328	C下 - 14	353	前C - 2	378	客席 - 3	403	客席 - 25	428			
229	FS上 - 3	254	FS - 11	279	1CL - 8	304	C上 - 5	329	C下 - 15	354	前C - 3	379	客席 - 1	404	客席 - 26	429			
230	FS上 - 4	255	FS - 12	280	1CL - 9	305	C上 - 6	330	中LH上 - 1	355	前C - 4	380	客席 - 2	405	客席 - 27	430			
231	FS上 - 5	256	FS - 13	281	1CL - 10	306	C上 - 7	331	中LH上 - 2	356	前C - 5	381	客席 - 3	406	客席 - 28	431			
232	FS上 - 6	257	FS - 14	282	1CL - 11	307	C上 - 8	332	中LH上 - 3	357	前C - 6	382	客席 - 4	407	客席 - 29	432			
233	FS上 - 7	258	FS - 15	283	1CL - 12	308	C上 - 9	333	中LH上 - 4	358	OC - 1	383	客席 - 5	408	客席 - 30	433			
234	FS上 - 8	259	FS - 16	284	1CL - 13	309	C上 - 10	334	中LH下 - 1	359	OC - 2	384	客席 - 6	409	客席 - 31	434			
235	FS上 - 9	260	FS - 17	285	1CL - 14	310	C上 - 11	335	中LH下 - 2	360	OC - 3	385	客席 - 7	410	客席 - 32	435			
236	FS上 - 10	261	PS - 1	286	1CL - 15	311	C上 - 12	336	中LH下 - 3	361	OC - 4	386	客席 - 8	411	客席 - 33	436			
237	FS上 - 11	262	PS - 2	287	1CL - 16	312	C上 - 13	337	中LH下 - 4	362	OC - 5	387	客席 - 9	412	客席 - 34	437			
238	FS上 - 12	263	PS - 3	288	2CL - 1	313	C上 - 14	338	後C上 - 1	363	OC - 6	388	客席 - 10	413	客席 - 35	438			
239	FS上 - 13	264	PS - 4	289	2CL - 2	314	C上 - 15	339	後C上 - 2	364	OC - 7	389	客席 - 11	414	客席 - 36	439			
240	FS上 - 14	265	PS - 5	290	2CL - 3	315	C下 - 1	340	後C上 - 3	365	OC - 8	390	客席 - 12	415		440			
241	FS上 - 15	266	PS - 6	291	2CL - 4	316	C下 - 2	341	後C上 - 4	366	OC - 9	391	客席 - 13	416		441			
242	FS上 - 16	267	PS - 7	292	2CL - 5	317	C下 - 3	342	後C上 - 5	367	OC - 10	392	客席 - 14	417		442			
243	FS上 - 17	268	PS - 8	293	2CL - 6	318	C下 - 4	343	後C下 - 1	368	花F上 - 1	393	客席 - 15	418		443			
244	FS下 - 1	269	PS - 9	294	2CL - 7	319	C下 - 5	344	後C下 - 2	369	花F上 - 2	394	客席 - 16	419		444			
245	FS下 - 2	270	PS - 10	295	2CL - 8	320	C下 - 6	345	後C下 - 3	370	花F下 - 1	395	客席 - 17	420		445			
246	FS下 - 3	271	CON	296	2CL - 9	321	C下 - 7	346	後C下 - 4	371	花F下 - 2	396	客席 - 18	421		446			
247	FS下 - 4	272	1CL - 1	297	2CL - 10	322	C下 - 8	347	後C下 - 5	372	榻C上 - 1	397	客席 - 19	422		447			
248	FS下 - 5	273	1CL - 2	298	2CL - 11	323	C下 - 9	348	F - 1	373	榻C上 - 2	398	客席 - 20	423		448			
249	FS下 - 6	274	1CL - 3	299	2CL - 12	324	C下 - 10	349	F - 2	374	榻C下 - 1	399	客席 - 21	424		449			
250	FS下 - 7	275	1CL - 4	300	C上 - 1	325	C下 - 11	350	F - 3	375	榻C下 - 2	400	客席 - 22	425		450			

バトン積載量表示一覧

大ホール スノコ≒22000		小ホール スノコ≒10600	
名称	積載量(kg)	名称	積載量(kg)
吊物バトン1 (w10間2尺)	210	吊物バトン1 (w7間)	180
吊物バトン2 (w7間半)	220	吊物バトン2	170
吊物バトン3	180	吊物バトン3 (w5間)	175
吊物バトン4	200	吊物バトン4	165
吊物バトン5 (w10間半)	170	吊物バトン5	180
吊物バトン6	175	吊物バトン6 (w4間4尺)	175
吊物バトン7	180	吊物バトン7	175
吊物バトン8	180	吊物バトン8	175
吊物バトン9	180	吊物バトン9	170
吊物バトン10	185	吊物バトン10	170
吊物バトン11	185	吊物バトン11	170
吊物バトン12	200	吊物バトン12	170
吊物バトン13	200	第1ボーダーライト	230
吊物バトン14	200	第3ボーダーライト	220
吊物バトン15	200	プロセニウムサスライト	225
吊物バトン16	200	第1サスペンションライト	185
吊物バトン17	200	第2サスペンションライト	185
吊物バトン18	200	第3サスペンションライト	175
吊物バトン19	200	第4サスペンションライト	175
中ホリゾン幕	285	ホリゾンライト	170
第1ボーダーライト	240		
第3ボーダーライト	890	第2ボーダーライト	0
第4ボーダーライト	240	吊りこみ不可	
プロセニウムサスライト	180		
第1サスペンションライト	465		
第2サスペンションライト	465		
第3サスペンションライト	465		
第4サスペンションライト	465		
第5サスペンションライト	480		
第2ボーダーライト	0	吊りこみ不可	
ホリゾンライト	0	吊りこみ不可	

※ボーダー、ホリゾントは
灯体の重さを含む

※スノコ吊りこみ・スノコでの作業
の場合、安全のため保守技術員
の立会いが必要となります。(有料)

参考

1kwスポット(FX-8)	7.5kg/1灯
1kwスポット(CX-8M)	11.2kg/1灯
ボーダーライト(4色)	15kg/1間
500wスポット(LNC2-200)	5.5kg/1灯
500wスポット(AE-BF-6)	3.6kg/1灯
500w Par(PL-36)	2.6kg/1灯
※ハンガー含む	